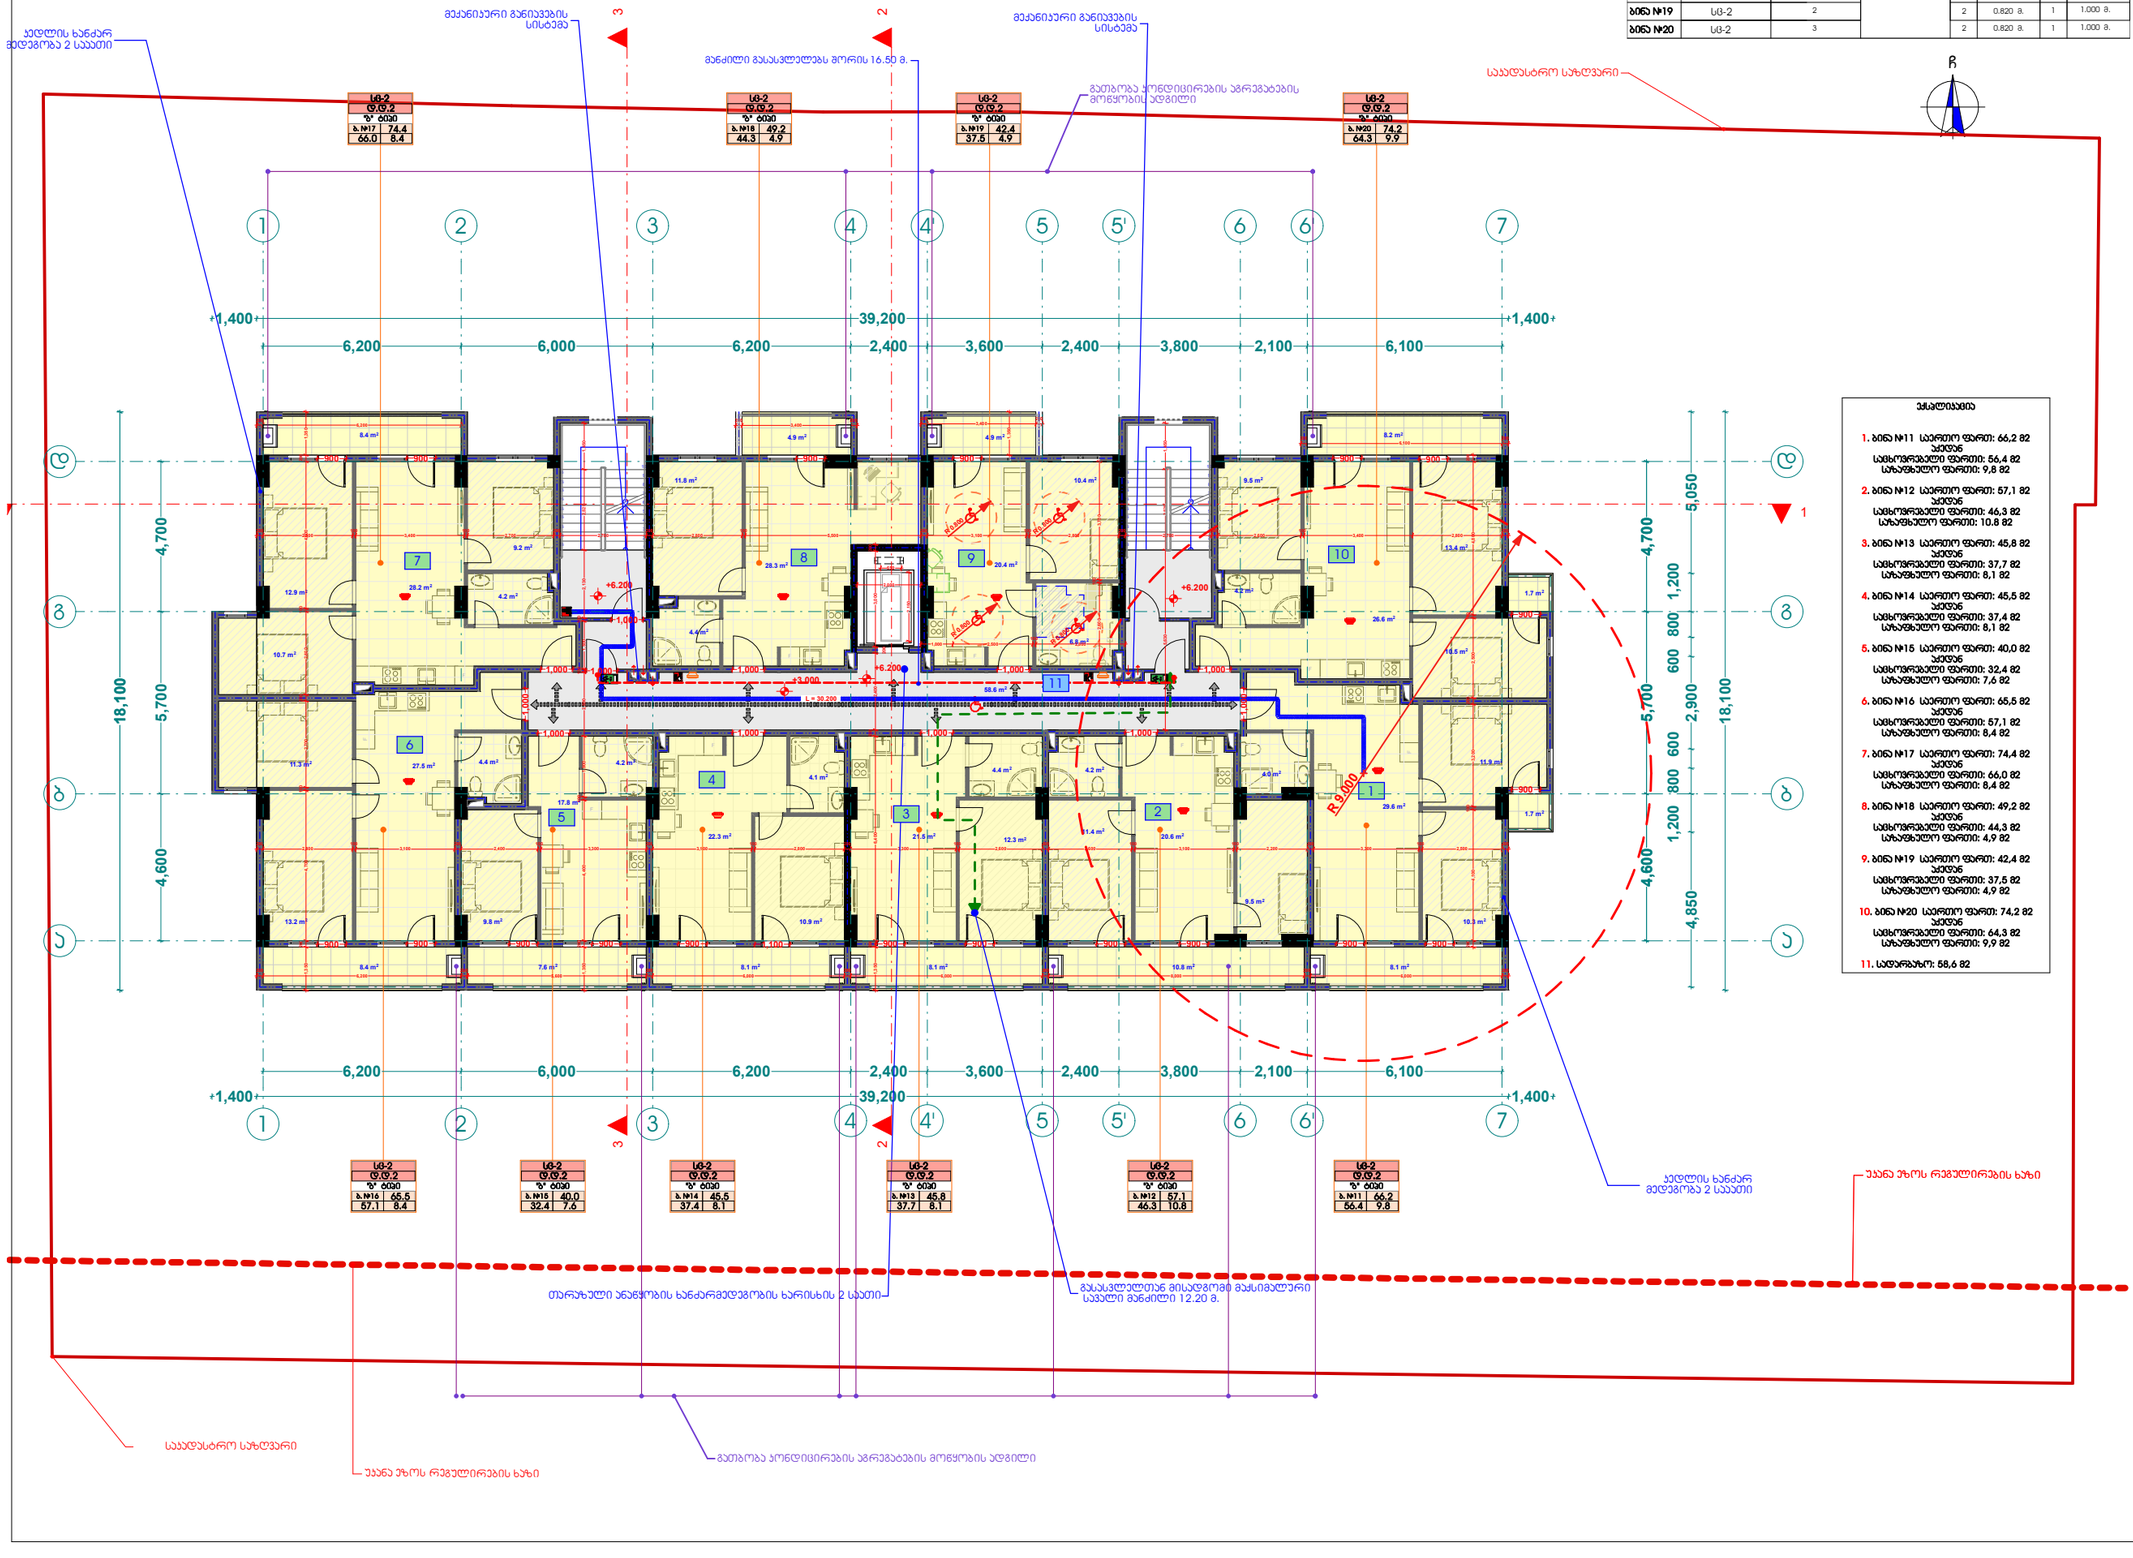

1

2

3

4

5

6

7

8

9

10
11
12
13
14
15
16
17
18
19
20
DOWN

UPCustom Text

1

2

3

4

5

6

7

8

9

10
11
12
13
14
15
16
17
18
19
20
DOWN

UPCustom Text

F

F

F F

F

F

F

F

F

F

8.4 m2 8.1 m2

8.4 m2

4.9 m2 4.9 m2

8.1 m2 10.8 m2 8.1 m2

1.7 m2

1.7 m2

8.2 m2

7.6 m2

58.6 m2

4.0 m2

10.9 m2

4.2 m2

22.3 m2

9.8 m2 13.2 m2

4.1 m2

12.9 m2 4.2 m2

27.5 m2

28.2 m2

4.2 m2

20.6 m2
12.3 m2

4.4 m2

21.5 m2

9.2 m2

4.2 m2

11.9 m2

11.4 m2

9.5 m2

10.3 m2

11.8 m2

4.4 m2

28.3 m2

4.4 m2

17.8 m2

10.4 m2

6.8 m2

20.4 m2

C

C
1

2 2

3 3

4,600 5,700 4,700

200
2,500

100
3,300

200
2,200

100
3,100

100
2,600

200
2,600

100
3,300

200
2,800

100
3,100

200
3,300

100
2,400

200
3,100

100
2,800

200

1,350

200

6,400

200

2,400

200

3,000

200

5,630 2,520 1,450

1,000

1,000

1,000

2,000

200
3,400

200 200
3,400

200
6,200

200

1,350

200

4,700

100

2,700

200

2,600

100

4,600

200

1,350

1,000 1,000

1,000

1,000

6,200 6,000 6,200 2,400 3,600 2,400 3,800 2,100 6,100

200

4,100

100

3,200

200

2,500

100

4,800

900 900 900 900 900

200

900 900 900 900 900 900 900

4,600 5,700 4,700

1,400 39,200 1,400

1,400 39,200 1,400

6,200 6,000 6,200 2,400 3,600 2,400 3,800 2,100 6,100

18,100

18,100

650

2,150

200
6,100

200

2,600

100

3,700

1,350

1,000 2,500

100
2,800

4,850

1,200 800 600

2,900

600 800 1,200

5,050

900

1,100

900

900

900 900 900 900

1,000

1,000 1,000

1,000

1,000
+3.000

+6.200

+6.200

+6.200

R 9.000

R 0.800

R 0.800

R 0.800

R 0.800

11.3 m2

10.7 m2

29.6 m2

13.4 m2

9.5 m2

26.6 m2

10.5 m2

გასასვლელთან მისადგომი მაქსიმალური
სავალი მანძილი 12.20 მ.

მექანიკური განიავების
სისტემა

მექანიკური განიავების
სისტემა

მანძილი გასასვლელებს შორის 16.50 მ.

კედლის ხანძარ
მედეგობა 2 სააათი

თარაზული ანაწყობის ხანძარმედეგობის ხარისხის 2 საათი

საკადასტრო საზღვარი

საკადასტრო საზღვარი

კედლის ხანძარ
მედეგობა 2 სააათი

უკანა ეზოს რეგულირების ხაზი

უკანა ეზოს რეგულირების ხაზი

მესამე სართულის გეგმა +6.20 ნიშნულზე

m. 1:100

1

3 2

4

7 8 10

11

5

6

9

ექსპლიკაცია

1. ბინა #11 საერთო ფართ: 66,2 მ2
აქედან
საცხოვრებელი ფართი: 56,4 მ2
საზაფხულო ფართი: 9,8 მ2

2. ბინა #12 საერთო ფართ: 57,1 მ2
აქედან
საცხოვრებელი ფართი: 46,3 მ2
საზაფხულო ფართი: 10.8 მ2

3. ბინა #13 საერთო ფართ: 45,8 მ2
აქედან
საცხოვრებელი ფართი: 37,7 მ2
საზაფხულო ფართი: 8,1 მ2

4. ბინა #14 საერთო ფართ: 45,5 მ2
აქედან
საცხოვრებელი ფართი: 37,4 მ2
საზაფხულო ფართი: 8,1 მ2

5. ბინა #15 საერთო ფართ: 40,0 მ2
აქედან
საცხოვრებელი ფართი: 32,4 მ2
საზაფხულო ფართი: 7,6 მ2

6. ბინა #16 საერთო ფართ: 65,5 მ2
აქედან
საცხოვრებელი ფართი: 57,1 მ2
საზაფხულო ფართი: 8,4 მ2

7. ბინა #17 საერთო ფართ: 74,4 მ2
აქედან
საცხოვრებელი ფართი: 66,0 მ2
საზაფხულო ფართი: 8,4 მ2

8. ბინა #18 საერთო ფართ: 49,2 მ2
აქედან
საცხოვრებელი ფართი: 44,3 მ2
საზაფხულო ფართი: 4,9 მ2

9. ბინა #19 საერთო ფართ: 42,4 მ2
აქედან
საცხოვრებელი ფართი: 37,5 მ2
საზაფხულო ფართი: 4,9 მ2

10. ბინა #20 საერთო ფართ: 74,2 მ2
აქედან
საცხოვრებელი ფართი: 64,3 მ2
საზაფხულო ფართი: 9,9 მ2

11. სადარბაზო: 58,6 მ2

დაკავებულობა დაკავებულობის
დატვირთვა

საერთო
დაკავებულობის
დატვირთვა

მოთხოვნილი
გზა-კარის
რაოდენობა/სიგანე

გათვალისწინებული
გზა-კარის
რაოდენობა/სიგანე

sc-2

sc-2

sc-2

sc-2

sc-2

sc-2

sc-2

sc-2

sc-2

sc-2

ბინა #11

ბინა #12

ბინა #13

ბინა #14

ბინა #15

ბინა #16

ბინა #17

ბინა #18

ბინა #19

ბინა #20

1

1

1

1

0.820 m. 1 1.000 m.

1.000 m.

1.000 m.

1.000 m.

1.000 m.

0.820 m.

0.820 m.

2 0.820 m.

2

2

2

2

დასახელება

3

24

2

1

1

1

0.820 m. 1 1.000 m.

1.000 m.

1.000 m.

1.000 m.

0.820 m.

0.820 m.

2 0.820 m.

2

2

3 2

3

2

2

2

2

2

0.820 m.

3 2 0.820 m. 1 1.000 m.

Type A

სახანძრო მილდგარი

სახანძრო განყოფილებასთან კავშირის სისტემა

საგანგებო ხმოვანი განგაშის საკომუნიკაციო სისტემა

ხელის ცეცხლმაქრი

სახანძრო-სამაშველო სამსახურის მიერ
გამოსაყენებელი მისაერთებელი - ჰიდრანტი

კვამლის ავტომატური აღმომჩენი

კვამლზე მორეაგირე მაუწყებელი

ავტოსაშხეფი

სიმბოლოს სახელწოდება

სახანძრო განგაშის ხელით samaRTvai კოლოფი

გასასვლელი

7

7

6

6

5'

5'

4'

4'

4

4

2

2

1

1

3

3

b b

g g

d d

6'

6'

5

5

a a

200
6,200

200

200
3,400 2,800

100
2,600

200
2,700

200
2,800

100
3,100

200
5,500

100
2,800

200
2,700

200
2,700

100
3,400

100
2,800

200

1,350

200

4,400

100

1,900 2,000

100

1,500

100

2,130 2,520 1,450

200
6,000

200
8,000

200
6,000

200
6,000

200
5,600

გათბობა კონდიცირების აგრეგატების მოწყობის ადგილი

გათბობა კონდიცირების აგრეგატების
მოწყობის ადგილი

L = 30.200

sc-2
d.d.2

b. #17

"ბ" ტიპი

sc-2
d.d.2

b. #18

"ბ" ტიპი

sc-2
d.d.2

b. #19

"ბ" ტიპი

sc-2
d.d.2

b. #20

"ბ" ტიპი

sc-2
d.d.2

b. #16

"ბ" ტიპი

sc-2
d.d.2

b. #14

"ბ" ტიპი

sc-2
d.d.2

b. #13

"ბ" ტიპი

sc-2
d.d.2

b. #12

"ბ" ტიპი

sc-2
d.d.2

b. #11

"ბ" ტიპი

sc-2
d.d.2

b. #15

"ბ" ტიპი

66.0 8.4

74.4
64.3 9.9

74.2

57.1 8.4

65.5
37.4 8.1

45.5
37.7 8.1

45.8
46.3 10.8

57.1
56.4

44.3 4.9

49.2
37.5 4.9

42.4

9.8

66.2
32.4 7.6

40.0

ხელშეკრულება #

თანამდებობა

პროექტის ავტორი

ფურცელი

შ.პ.ს. "ფლექს არქიტექტურა"

სტადიასტადია

მასშტაბი

ი. მაზიაშვილი

გვარი ხელმოწერა

ფურცლები

დირექტორი

გაძლიერებული ბეტონის კედელი-სვეტი

ი. მაზიაშვილი

არქ. ნაწილი

ნახაზის დასახელება

მისამართი:

თარიღი

საკადასტრო საზღვარი

პროექტის სახელწოდება:

დამკვეთი:

a

ჭრილის ხაზი

ბლოკის კედელი

პირობითი აღნიშვნები

ღერძის ხაზი

1:100

გათბობა-კონდიცირების ადგილი

მისაწვდომი სვლა გეზი

გასასვლელამდე მისადგომი მანძილი

sc-2

b. #6 42.2

d.d. 2

38.2 4.0

დაკავებულობის ჯგუფი (ქვეჯგუფი)
დაკავებულობის დატვირთვა

საერთო ფართი

საზაფხულო ფართი

ფართობი შიდა კონტურზე

ბინის #

ღიობი ფილაში

კედლის ცეცხლმედეგობა (ერთსაათიანი)

კედლის ცეცხლმედეგობა (ორსაათიანი)

სადარბაზო

გრუნტი

მწვანე საფარი

სტრუქტურული ზედაპირის ნიშნული

ჩრდილოეთის აღნიშვნა

ცხაურა ტიპის მოპირკეთება (გამჭოლი)

საცხოვრებელი დაკავებულობა

მრავალბინიანი საცხოვრებელი სახლი

შ.პ.ს ,,კ3 გრანდე"

ქ. თბილისი დავარის ქ. #38,
s.k. 01.72.14.036.156