
მეხუთე სართულის გეგმა +12.60
ნიშნულზე
მ. 1:100

ფასადი	ფასადები	ფასადების რაოდენობა	საერთო ფასადების რაოდენობა	მოცულობითი ობიექტის რაოდენობა		მასშტაბირებადი ობიექტის რაოდენობა	
ბინა №31	სტ-2	3	24	2	0.820 მ.	1	1.000 მ.
ბინა №32	სტ-2	2		2	0.820 მ.	1	1.000 მ.
ბინა №33	სტ-2	2		2	0.820 მ.	1	1.000 მ.
ბინა №24	სტ-2	2		2	0.820 მ.	1	1.000 მ.
ბინა №35	სტ-2	2		2	0.820 მ.	1	1.000 მ.
ბინა №36	სტ-2	3		2	0.820 მ.	1	1.000 მ.
ბინა №37	სტ-2	3		2	0.820 მ.	1	1.000 მ.
ბინა №38	სტ-2	2		2	0.820 მ.	1	1.000 მ.
ბინა №39	სტ-2	2		2	0.820 მ.	1	1.000 მ.
ბინა №40	სტ-2	3		2	0.820 მ.	1	1.000 მ.

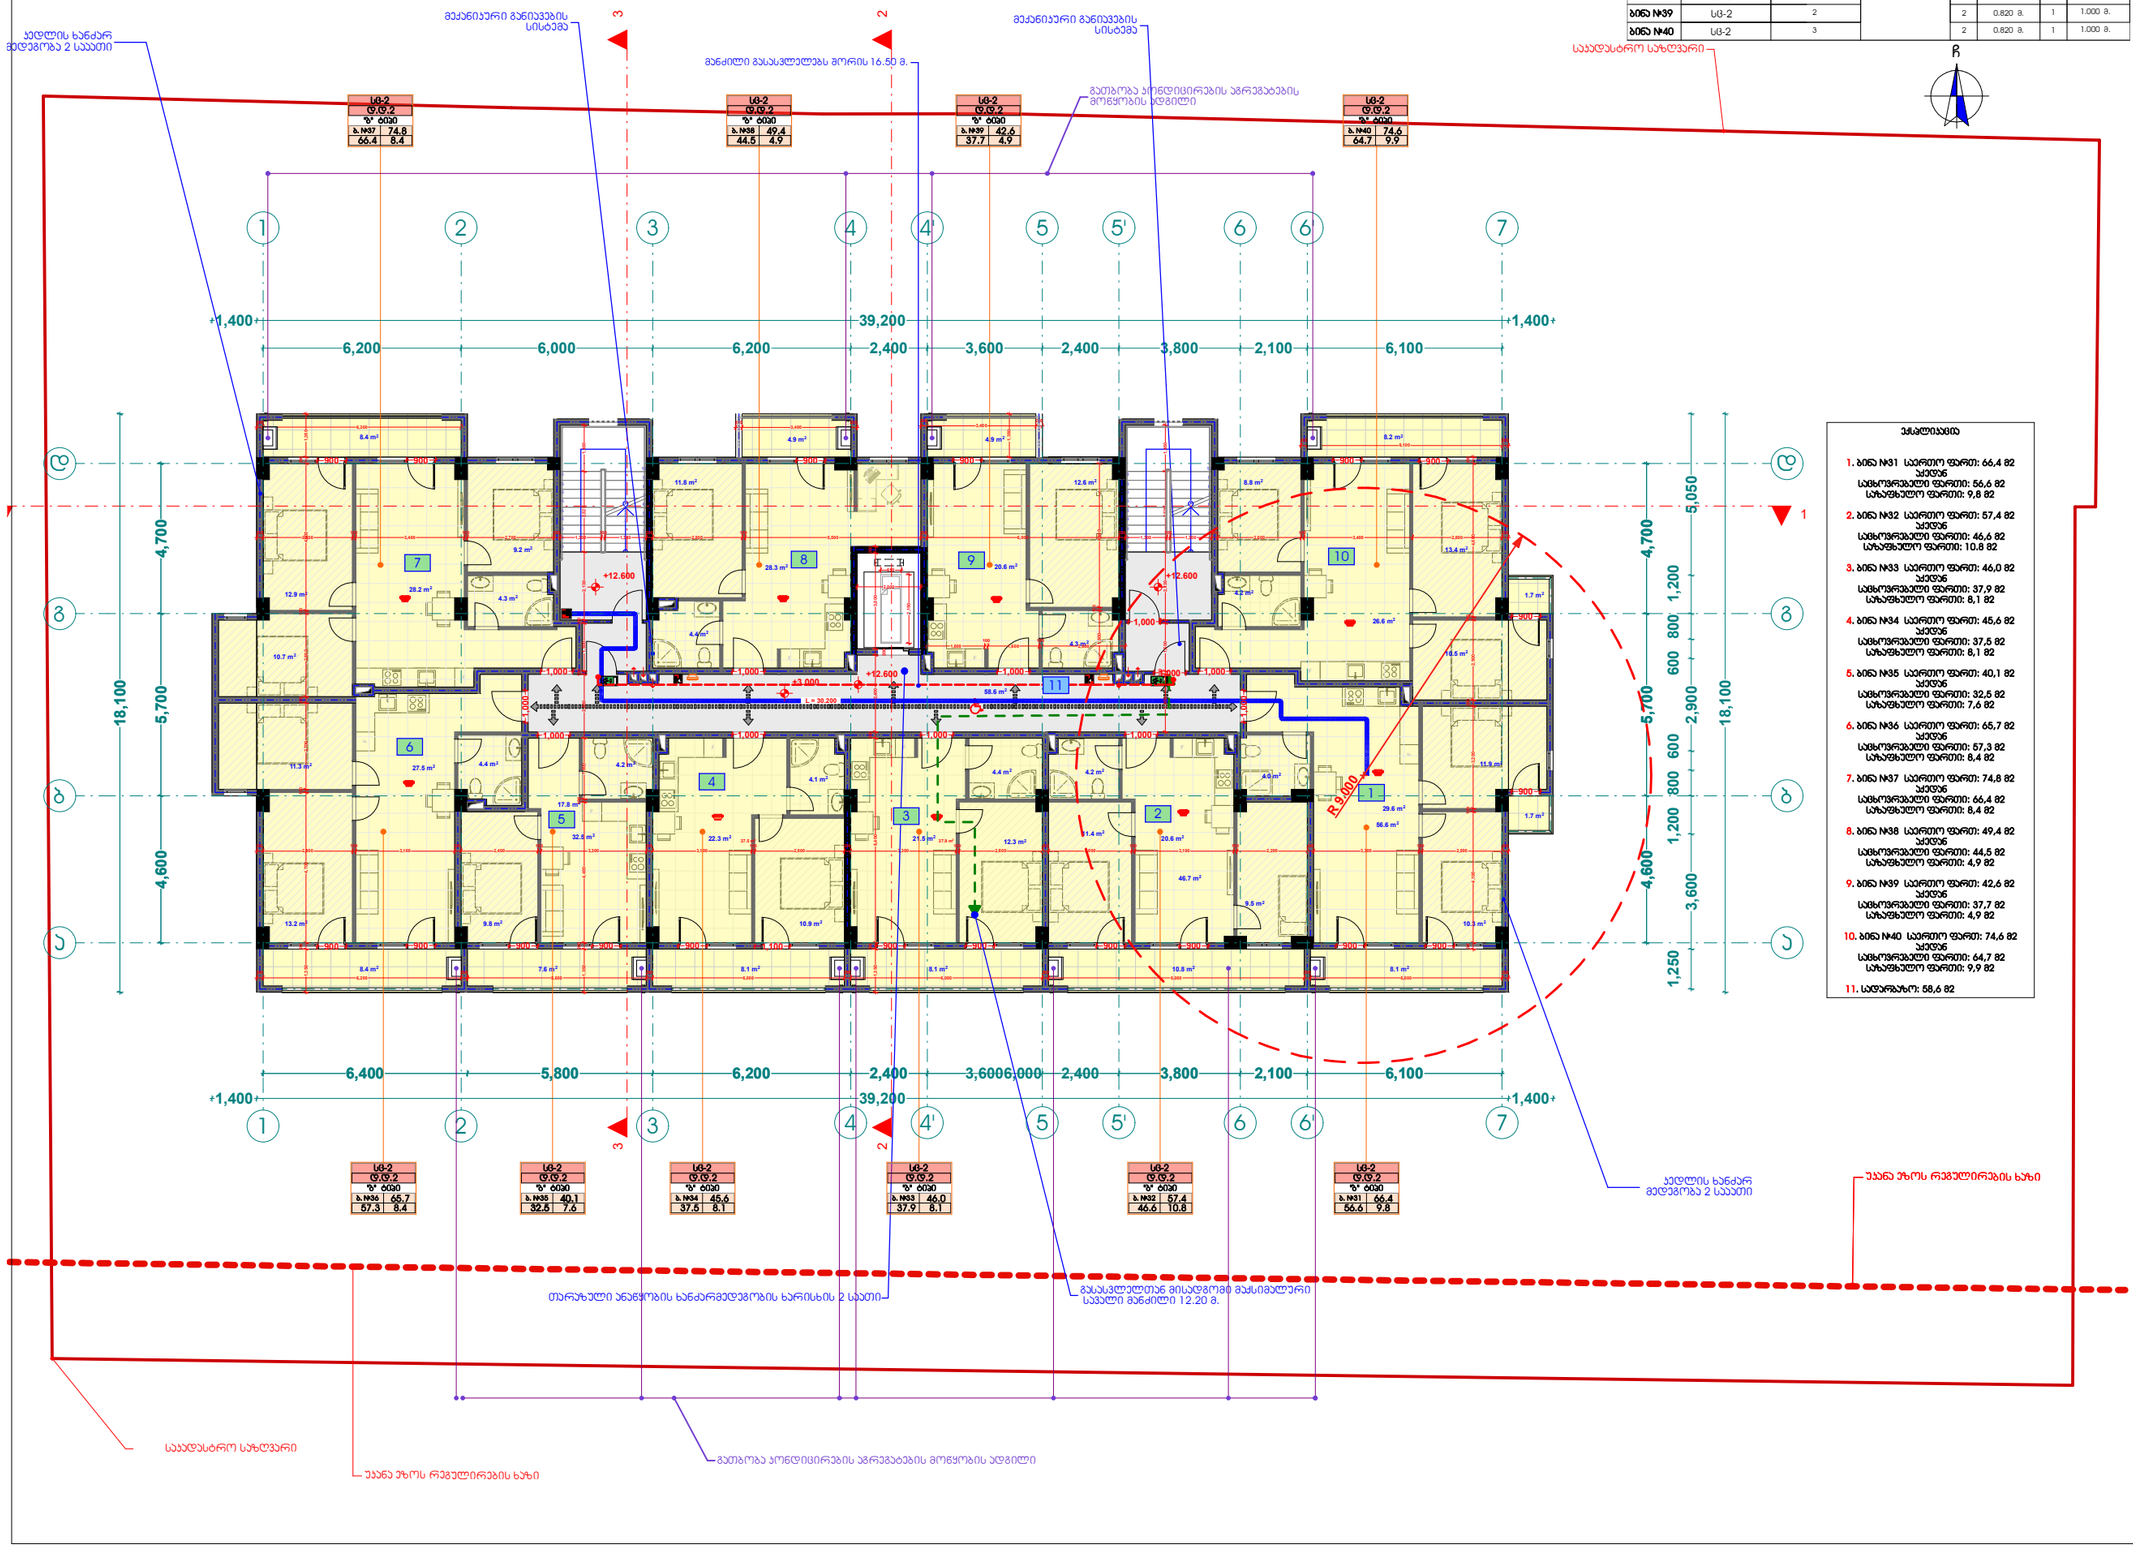

ექსპლიკაცია

1. ბინა №31 საერთო ფართი: 66,4 მ2
   აქედან
   საცხოვრებელი ფართი: 56,6 მ2
   სასაფხულო ფართი: 9,8 მ2
2. ბინა №32 საერთო ფართი: 57,4 მ2
   აქედან
   საცხოვრებელი ფართი: 46,6 მ2
   სასაფხულო ფართი: 10.8 მ2
3. ბინა №33 საერთო ფართი: 46,0 მ2
   აქედან
   საცხოვრებელი ფართი: 37,9 მ2
   სასაფხულო ფართი: 8,1 მ2
4. ბინა №34 საერთო ფართი: 45,6 მ2
   აქედან
   საცხოვრებელი ფართი: 37,5 მ2
   სასაფხულო ფართი: 8,1 მ2
5. ბინა №35 საერთო ფართი: 40,1 მ2
   აქედან
   საცხოვრებელი ფართი: 32,5 მ2
   სასაფხულო ფართი: 7,6 მ2
6. ბინა №36 საერთო ფართი: 65,7 მ2
   აქედან
   საცხოვრებელი ფართი: 57,3 მ2
   სასაფხულო ფართი: 8,4 მ2
7. ბინა №37 საერთო ფართი: 74,8 მ2
   აქედან
   საცხოვრებელი ფართი: 66,4 მ2
   სასაფხულო ფართი: 8,4 მ2
8. ბინა №38 საერთო ფართი: 49,4 მ2
   აქედან
   საცხოვრებელი ფართი: 44,5 მ2
   სასაფხულო ფართი: 4,9 მ2
9. ბინა №39 საერთო ფართი: 42,6 მ2
   აქედან
   საცხოვრებელი ფართი: 37,7 მ2
   სასაფხულო ფართი: 4,9 მ2
10. ბინა №40 საერთო ფართი: 74,6 მ2
    აქედან
    საცხოვრებელი ფართი: 64,7 მ2
    სასაფხულო ფართი: 9,9 მ2
11. სავარგახო: 58,6 მ2

ხელშეკრულება №

პირობითი აღნიშვნები

- ღერძის ხაზი
- საკადასტრო საზღვარი
- ჭრილის ხაზი
- ბლოკის კედელი
- გაძლიერებული ბეტონის კედელი-სვეტი
- გამეორება-კონდიციონერის ადგილი
- მისაწვდომი სწრა გეზი
- გასასვლელამდე მისაზღვრი მანძილი
- სტ-2 — დასაგეგმარების ჯგუფი (ძველებური)
  დ.დ. 2 — დასაგეგმარების რაობითობა
  ბ. №6 | 42.2 — საერთო ფართი
  38.2 | 4.0 — სასაფხულო ფართი
  ფართობი შიდა კონტურზე
  ბინის №
- ღიობი ფილაში
- კედლის ცეცხლმდეგობა (ერთსაათიანი)
- კედლის ცეცხლმდეგობა (ორსაათიანი)
- საცხოვრებელი დასაგეგმარება
- სარკასაზე
- ბრუნტი
- მწვანე სანარი
- ცხაურა ტიპის მოკაშკაშეთება (გაგრილი)
- სტრუქტურული ზედაპირის ნიშნული
- ჩრდილოეთის აღნიშვნა

	სხვადასხვა საკეთილდღეო
	სახანძრო მფლობარი
	სახანძრო მანქონილებელთან კავშირის სისტემა
	სამოქმედო ხმოვანი გაფრთხილების საკომუნიკაციო სისტემა
	ხანძრის ცეცხლმქარი
	სახანძრო-სამაშველო საქმიანობის მიერ გამოსაყენებელი მოსაპირკეთებელი მოედანი
	ავტომობილი
	ავტომობილზე მორგებული ტელეფონი
	ავტომობილზე მორგებული მეგაფონი
	ავტომატიკა
	სახანძრო განგაშის ხელით აქტივაციის პოლიგონი
	მაშველი

შპს "ფლექს არქიტექტურა"
404920216
FLEX ARCHITECTURE

FLEX ARCHITECTURE

შ.პ.ს. "ფლექს არქიტექტურა"		
თანამდებობა	გვარი	ხელმოწერა
დირექტორი	ი. მაზიაშვილი	
პროექტის ავტორი	ი. მაზიაშვილი	

დამკვეთი: შ.პ.ს „კვ პრანდი"

პროექტის სახელწოდება:
მრავალბინიანი საცხოვრებელი სახლი

მისამართი:
ქ. თბილისი ვაკის ქ. №38,
ს.კ. 01.72.14.036.156

მასშტაბი	თარიღი	ნახაზის დასახელება
1:100		

სტადია	ფურცელი	ფურცლები
არქ. ნაწილი		