
მეოთხე სართულის გეგმა +9.40 ნიშნულზე
მ. 1:100

დასახელება	დაკავებულობა	დაკავებულობის დატვირთვა	საერთო დაკავებულობის დატვირთვა	მოთხოვნილი გზა-კარის რაოდენობა/სიგანე		გათვალისწინებული გზა-კარის რაოდენობა/სიგანე	
ბინა №21	სც-2	3	24	2	0.820 მ.	1	1.000 მ.
ბინა №22	სც-2	2		2	0.820 მ.	1	1.000 მ.
ბინა №23	სც-2	2		2	0.820 მ.	1	1.000 მ.
ბინა №24	სც-2	2		2	0.820 მ.	1	1.000 მ.
ბინა №25	სც-2	2		2	0.820 მ.	1	1.000 მ.
ბინა №26	სც-2	3		2	0.820 მ.	1	1.000 მ.
ბინა №27	სც-2	3		2	0.820 მ.	1	1.000 მ.
ბინა №28	სც-2	2		2	0.820 მ.	1	1.000 მ.
ბინა №29	სც-2	2		2	0.820 მ.	1	1.000 მ.
ბინა №30	სც-2	3		2	0.820 მ.	1	1.000 მ.

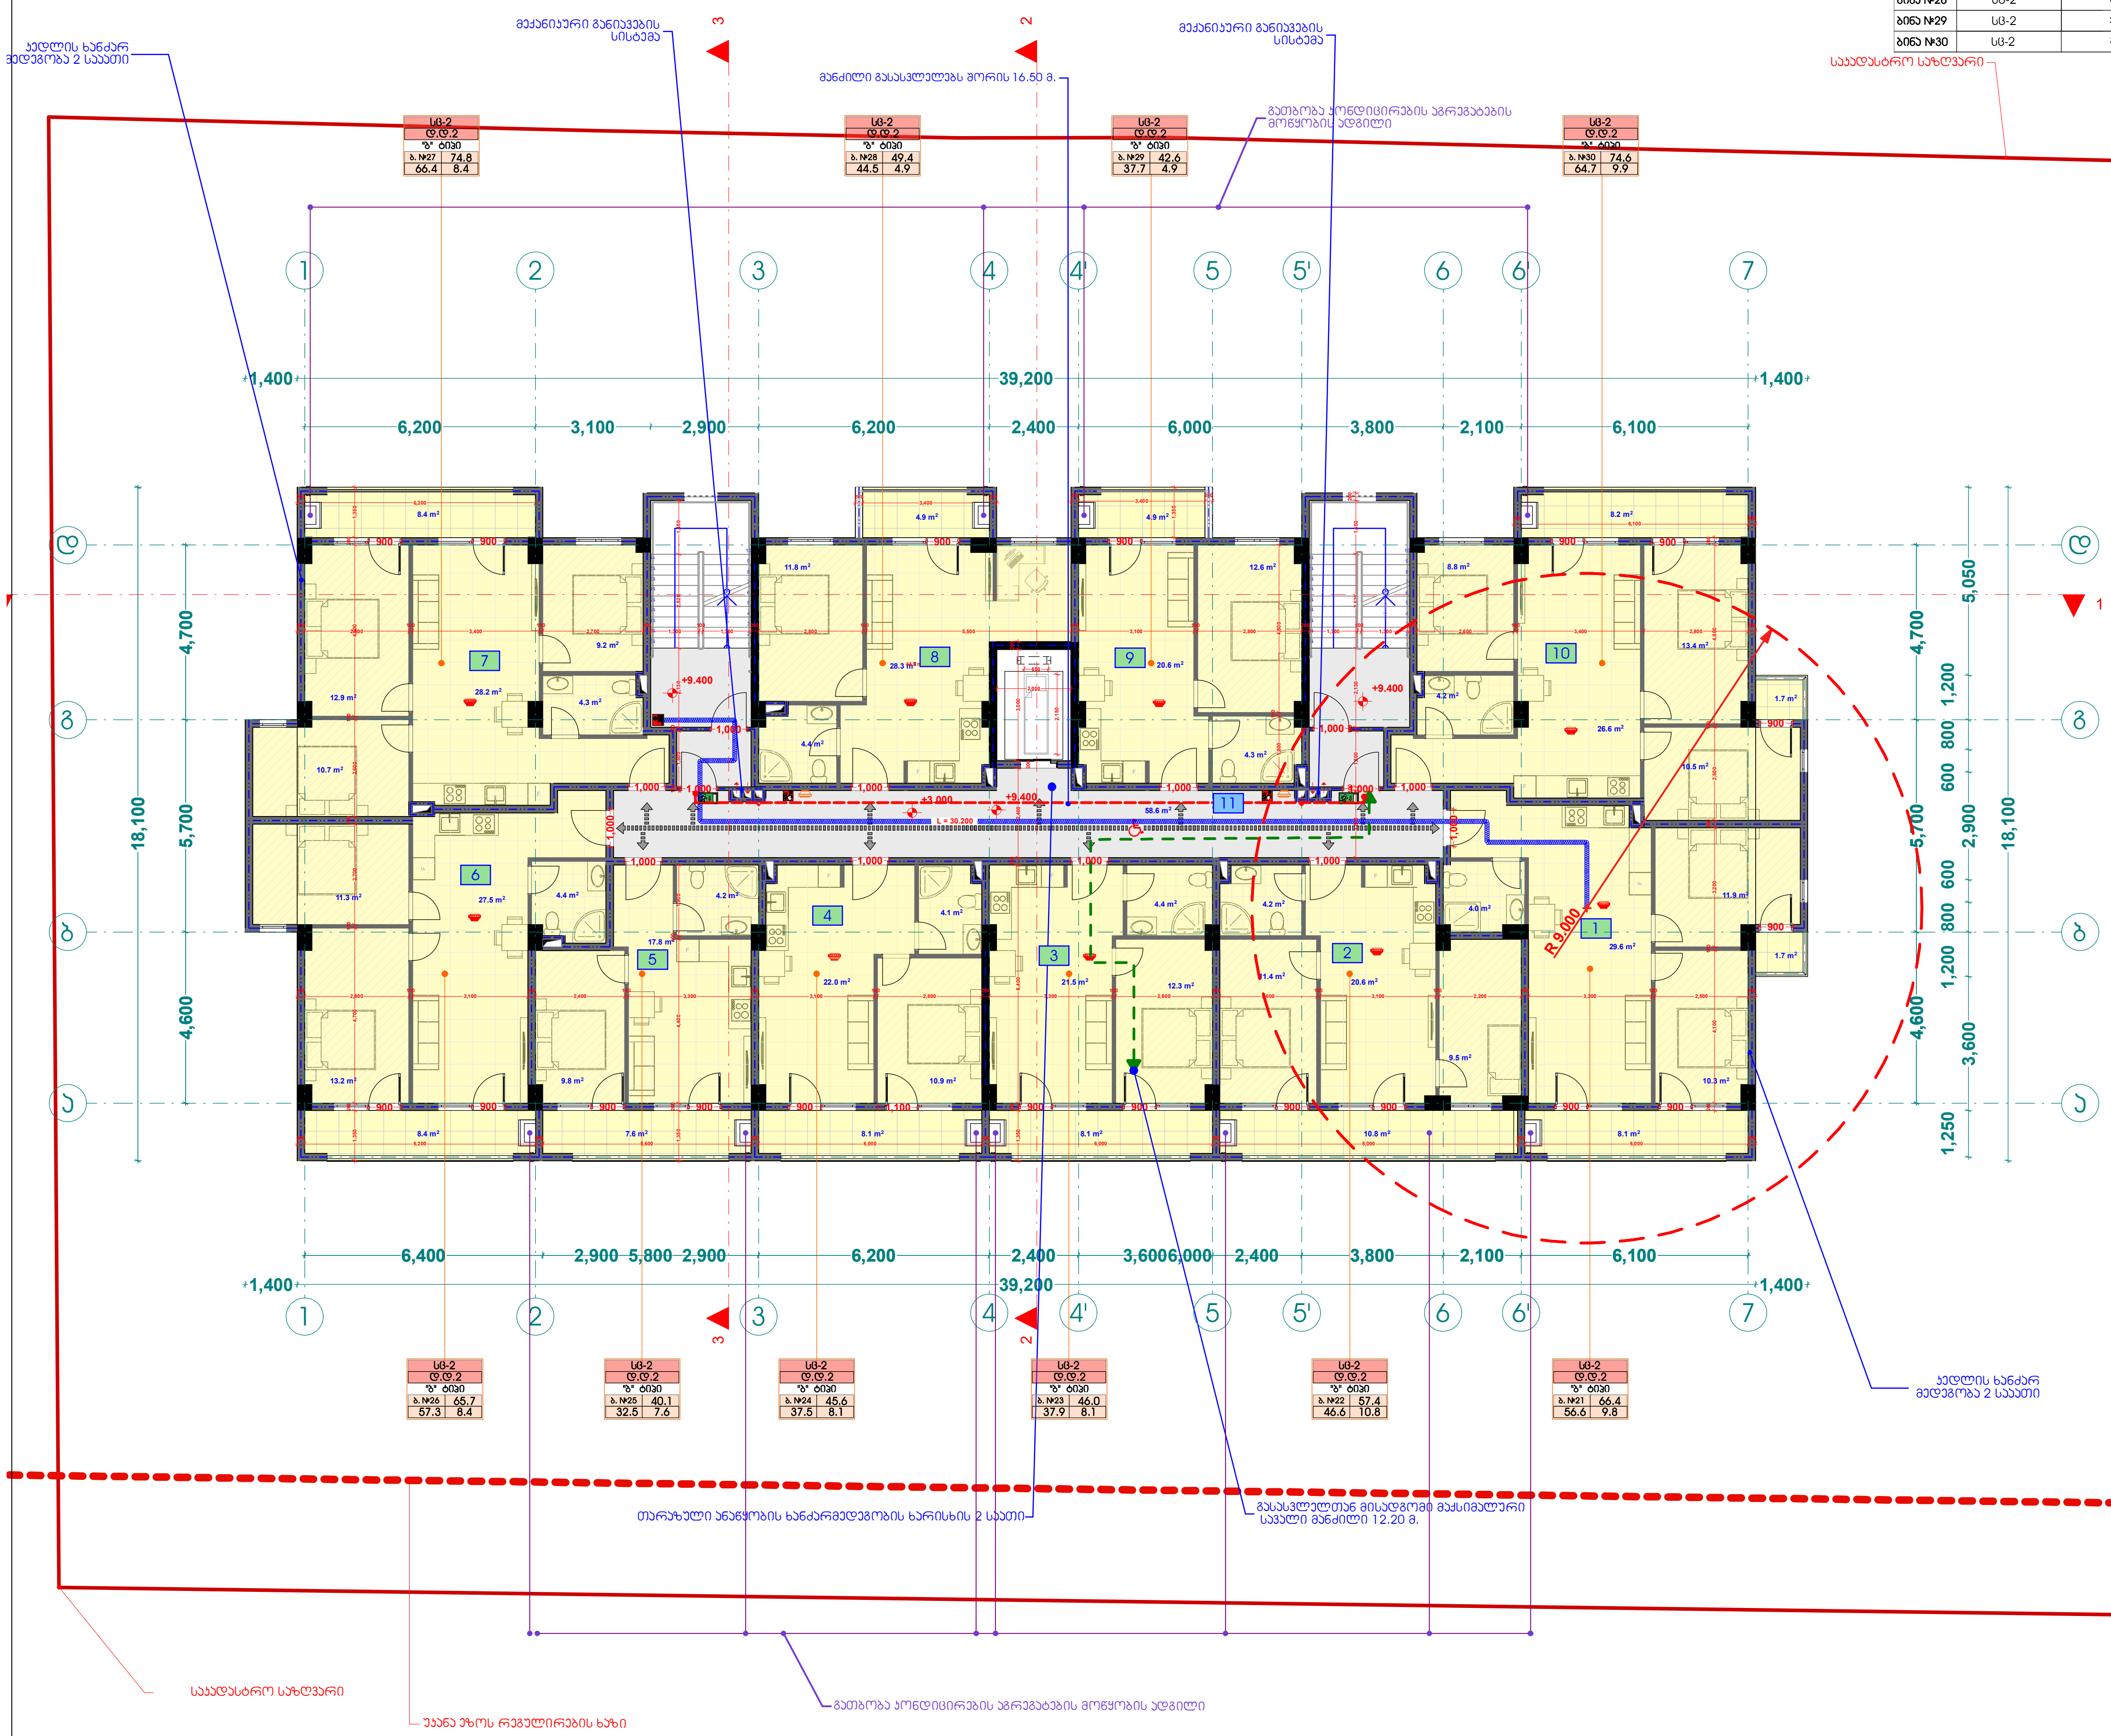

ექსპლიკაცია

1. ბინა №21 საერთო ფართ: 66,4 მ2 აქედან საცხოვრებელი ფართი: 56,6 მ2 საზაფხულო ფართი: 9,8 მ2
2. ბინა №22 საერთო ფართ: 57,4 მ2 აქედან საცხოვრებელი ფართი: 46,6 მ2 საზაფხულო ფართი: 10.8 მ2
3. ბინა №23 საერთო ფართ: 46,0 მ2 აქედან საცხოვრებელი ფართი: 37,9 მ2 საზაფხულო ფართი: 8,1 მ2
4. ბინა №24 საერთო ფართ: 45,6 მ2 აქედან საცხოვრებელი ფართი: 37,5 მ2 საზაფხულო ფართი: 8,1 მ2
5. ბინა №25 საერთო ფართ: 40,1 მ2 აქედან საცხოვრებელი ფართი: 32,5 მ2 საზაფხულო ფართი: 7,6 მ2
6. ბინა №26 საერთო ფართ: 65,7 მ2 აქედან საცხოვრებელი ფართი: 57,3 მ2 საზაფხულო ფართი: 8,4 მ2
7. ბინა №27 საერთო ფართ: 74,8 მ2 აქედან საცხოვრებელი ფართი: 66,4 მ2 საზაფხულო ფართი: 8,4 მ2
8. ბინა №28 საერთო ფართ: 49,4 მ2 აქედან საცხოვრებელი ფართი: 44,5 მ2 საზაფხულო ფართი: 4,9 მ2
9. ბინა №29 საერთო ფართ: 42,6 მ2 აქედან საცხოვრებელი ფართი: 37,7 მ2 საზაფხულო ფართი: 4,9 მ2
10. ბინა №30 საერთო ფართ: 74,6 მ2 აქედან საცხოვრებელი ფართი: 64,7 მ2 საზაფხულო ფართი: 9,9 მ2
11. სადარბაზო: 58,6 მ2

ხელშეკრულება №

პირობითი აღნიშვნები

- ღერძის ხაზი
- საკადასტრო საზღვარი
- ჭრილის ხაზი
- ბლოკის კედელი
- გაძლიერებული ბეტონის კედელი-სვეტი
- გათბობა-კონდიცირების ადგილი
- მისაწვდომი სვლა გეზი
- გასასვლელამდე მისადგომი მანძილი
- სც-2 ← დაკავებულობის ჯგუფი (ქვეჯგუფი); დ.დ. 2 ← დაკავებულობის დატვირთვა; ბ. №6 42.2 ← საერთო ფართი; 38.2 4.0 ← საზაფხულო ფართი; ფართობი შიდა კონტურზე; ბინის №
- ღიობი ფილაში
- კედლის ცეცხლმედეგობა (ერთსაათიანი)
- კედლის ცეცხლმედეგობა (ორსაათიანი)
- საცხოვრებელი დაკავებულობა
- სადარბაზო
- გრუნტი
- მწვანე საფარი
- ცხაურა ტიპის მოპირკეთება (გამჭოლი)
- სტრუქტურული ზედაპირის ნიმუში
- ჩრდილოეთის აღნიშვნა

	სიმბოლოს სახელწოდება
	სახანძრო მილდგარი
	სახანძრო განყოფილებასთან კავშირის სისტემა
	საგანგებო ხმოვანი განგაშის საკომუნიკაციო სისტემა
	ხელის ცეცხლმაქრი
	სახანძრო-სამაშველო სამსახურის მიერ გამოსაყენებელი მისაერთებელი - ჰიდრანტი
	კვამლის ავტომატური აღმომჩენი
	კვამლზე მორეაგირე მაუწყებელი
	ავტოსაშხეფი
	სახანძრო განგაშის ხელით სამართავი პოლოფი
	გასასვლელი

შპს "ფლექს არქიტექტურა" 404920216 FLEX ARCHITECTURE

FLEX ARCHITECTURE

შ.პ.ს. "ფლექს არქიტექტურა"		
თანამდებობა	გვარი	ხელმოწერა
დირექტორი	ი. მაზიაშვილი	
პროექტის ავტორი	ი. მაზიაშვილი	

დამკვეთი: შ.პ.ს „კვ ბრანდე"

პროექტის სახელწოდება: მრავალბინიანი საცხოვრებელი სახლი

მისამართი: ქ. თბილისი დავარის ქ. №38, ს.კ. 01.72.14.036.156

მასშტაბი	თარიღი	ნახაზის დასახელება
1:100		

სტადიასტადია	ფურცელი	ფურცლები
არქ. ნაწილი		