
მეექვსე სართულის გეგმა +15.80 ნიშნულზე
მ. 1:100

დასახელება	დაკავებულობა	დაკავებულობის დატვირთვა	საერთო დაკავებულობის დატვირთვა	მოთხოვნილი გზა-კარის რაოდენობა/სიგანე		გათვალისწინებული გზა-კარის რაოდენობა/სიგანე	
ბინა №41	სც-2	3	24	2	0.820 მ.	1	1.000 მ.
ბინა №42	სც-2	2		2	0.820 მ.	1	1.000 მ.
ბინა №43	სც-2	2		2	0.820 მ.	1	1.000 მ.
ბინა №44	სც-2	2		2	0.820 მ.	1	1.000 მ.
ბინა №45	სც-2	2		2	0.820 მ.	1	1.000 მ.
ბინა №46	სც-2	3		2	0.820 მ.	1	1.000 მ.
ბინა №47	სც-2	3		2	0.820 მ.	1	1.000 მ.
ბინა №48	სც-2	2		2	0.820 მ.	1	1.000 მ.
ბინა №49	სც-2	2		2	0.820 მ.	1	1.000 მ.
ბინა №50	სც-2	3		2	0.820 მ.	1	1.000 მ.

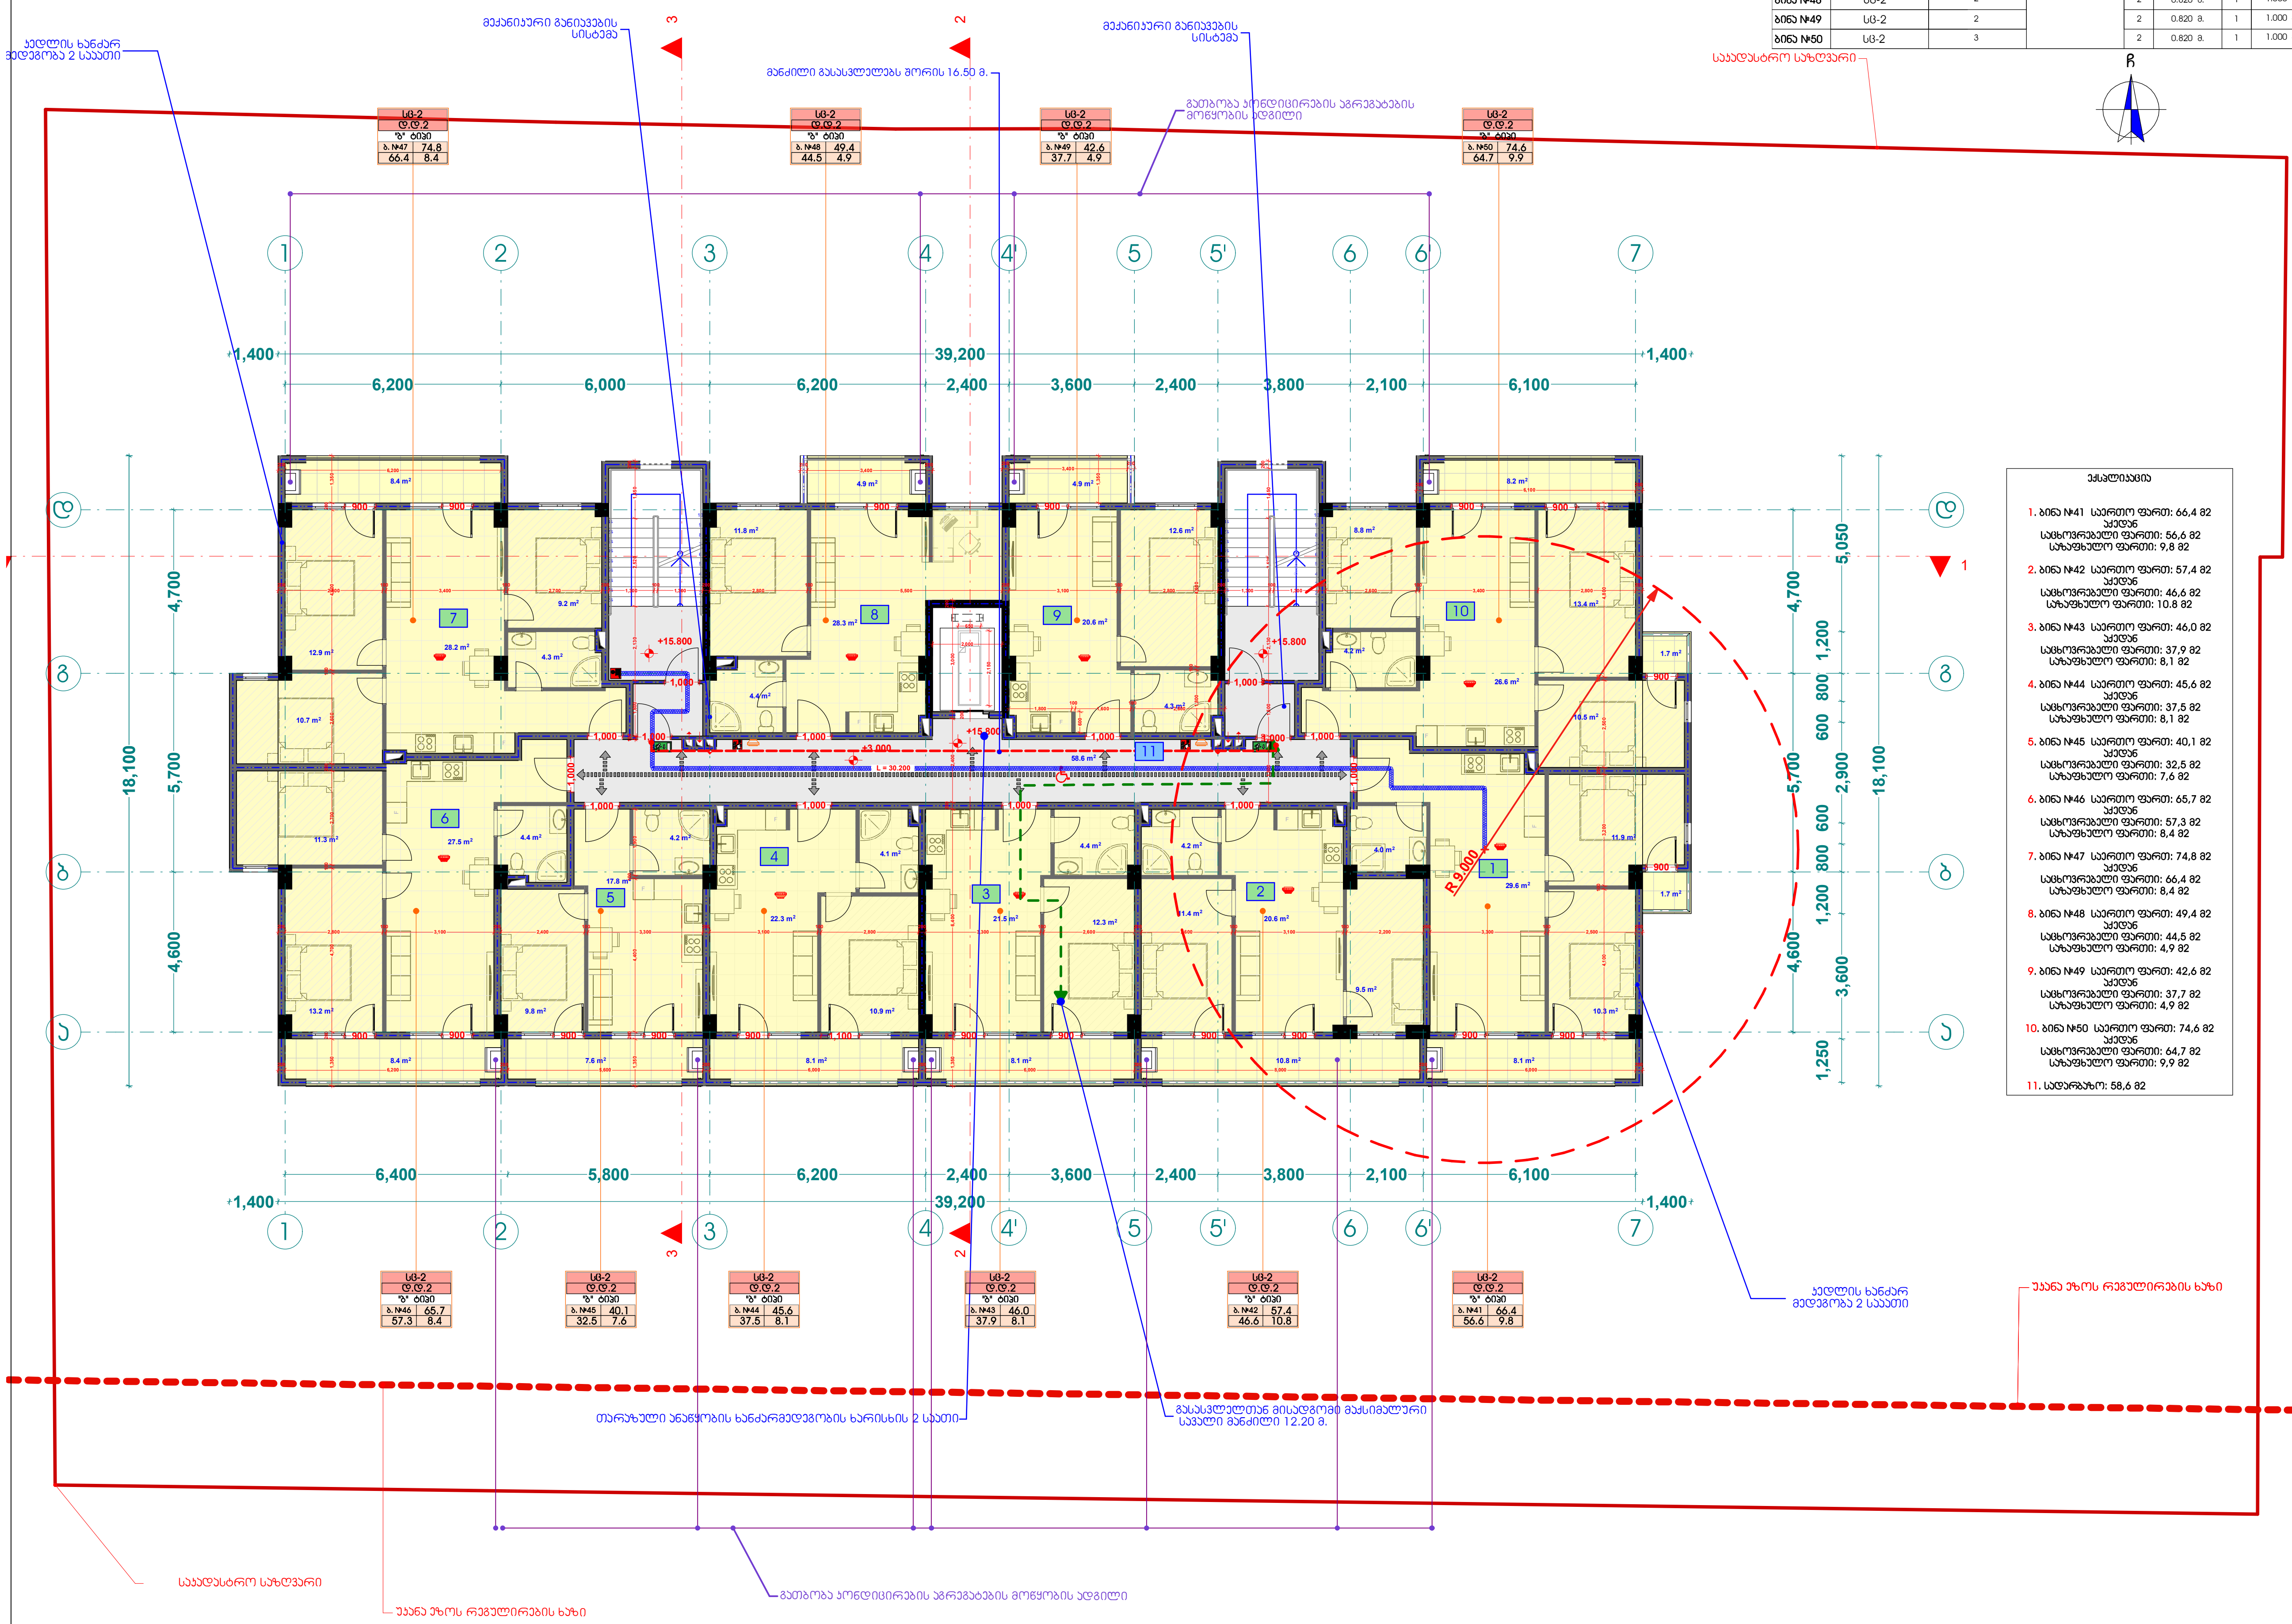

ექსპლიკაცია

1. ბინა №41 საერთო ფართი: 66,4 მ2
აქედან
საცხოვრებელი ფართი: 56,6 მ2
საზაფხულო ფართი: 9,8 მ2

2. ბინა №42 საერთო ფართი: 57,4 მ2
აქედან
საცხოვრებელი ფართი: 46,6 მ2
საზაფხულო ფართი: 10.8 მ2

3. ბინა №43 საერთო ფართი: 46,0 მ2
აქედან
საცხოვრებელი ფართი: 37,9 მ2
საზაფხულო ფართი: 8,1 მ2

4. ბინა №44 საერთო ფართი: 45,6 მ2
აქედან
საცხოვრებელი ფართი: 37,5 მ2
საზაფხულო ფართი: 8,1 მ2

5. ბინა №45 საერთო ფართი: 40,1 მ2
აქედან
საცხოვრებელი ფართი: 32,5 მ2
საზაფხულო ფართი: 7,6 მ2

6. ბინა №46 საერთო ფართი: 65,7 მ2
აქედან
საცხოვრებელი ფართი: 57,3 მ2
საზაფხულო ფართი: 8,4 მ2

7. ბინა №47 საერთო ფართი: 74,8 მ2
აქედან
საცხოვრებელი ფართი: 66,4 მ2
საზაფხულო ფართი: 8,4 მ2

8. ბინა №48 საერთო ფართი: 49,4 მ2
აქედან
საცხოვრებელი ფართი: 44,5 მ2
საზაფხულო ფართი: 4,9 მ2

9. ბინა №49 საერთო ფართი: 42,6 მ2
აქედან
საცხოვრებელი ფართი: 37,7 მ2
საზაფხულო ფართი: 4,9 მ2

10. ბინა №50 საერთო ფართი: 74,6 მ2
აქედან
საცხოვრებელი ფართი: 64,7 მ2
საზაფხულო ფართი: 9,9 მ2

11. სადარბაზო: 58,6 მ2

ხელშეკრულება №	

პირობითი აღნიშვნები

- ღერძის ხაზი
- საკადასტრო საზღვარი
- ჭრილის ხაზი
- ბლოკის კედელი
- გაძლიერებული ბეტონის კედელი-სვეტი
- გათბობა-კონდიცირების ადგილი
- მისაწვდომი სვლა გეზი
- გასასვლელამდე მისადგომი მანძილი
- სც-2 — დაკავებულობის ჯგუფი (ქვეჯგუფი)
- დ.დ. 2 — დაკავებულობის დატვირთვა
- ბ. №6 42.2 — საერთო ფართი
- 38.2 4.0 — საზაფხულო ფართი
- ფართობი შიდა კონტურზე
- ბინის №
- ღიობი ფილაში
- კედლის ცეცხლმედეგობა (ერთსაათიანი)
- კედლის ცეცხლმედეგობა (ორსაათიანი)
- საცხოვრებელი დაკავებულობა
- სადარბაზო
- გრუნტი
- მწვანე საფარი
- ცხაურა ტიპის მოპირკეთება (გამჭოლი)
- სტრუქტურული ზედაპირის ნიშნული
- ჩრდილოეთის აღნიშვნა

	სიმბოლოს სახელწოდება
	სახანძრო მილდგარი
	სახანძრო განყოფილებასთან კავშირის სისტემა
	საგანგებო ხმოვანი განგაშის საკომუნიკაციო სისტემა
	ხელის ცეცხლმაქრი
	სახანძრო-სამაშველო სამსახურის მიერ გამოსაყენებელი მისაერთებელი - ჰიდრანტი
	კვამლის ავტომატური აღმომჩენი
	კვამლზე მორეაგირე გამწოვი
	ავტოსაზხეფი
	სახანძრო განგაშის ხელით სამართავი პოლოფი
	გასასვლელი

შპს "ფლექს არქიტექტურა"
40492021 6
FLEX ARCHITECTURE

FLEX ARCHITECTURE

შ.პ.ს. "ფლექს არქიტექტურა"		
თანამდებობა	გვარი	ხელმოწერა
დირექტორი	ი. მაზიაშვილი	
პროექტის ავტორი	ი. მაზიაშვილი	

დამკვეთი: შ.პ.ს „კვ ბრანდე"

პროექტის სახელწოდება: მრავალბინიანი საცხოვრებელი სახლი

მისამართი: ქ. თბილისი დავარის ქ. №38, ს.კ. 01.72.14.036.156

მასშტაბი	თარიღი	ნახაზის დასახელება
1:100		

სტადია	ფურცელი	ფურცლები
არქ. ნაწილი		